

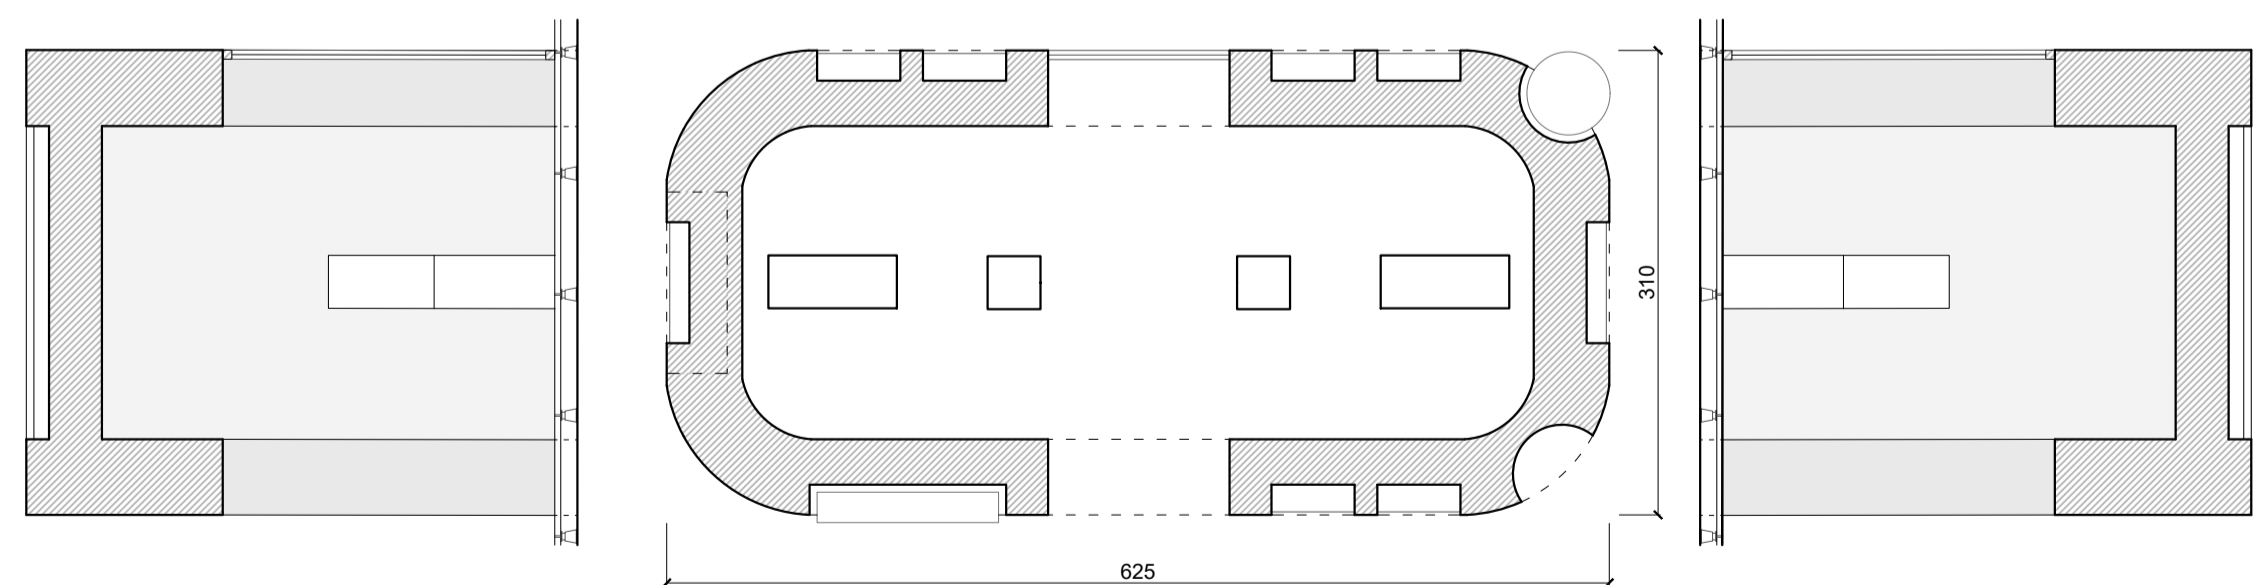


La Camera del Tesoro: prospetti esterni

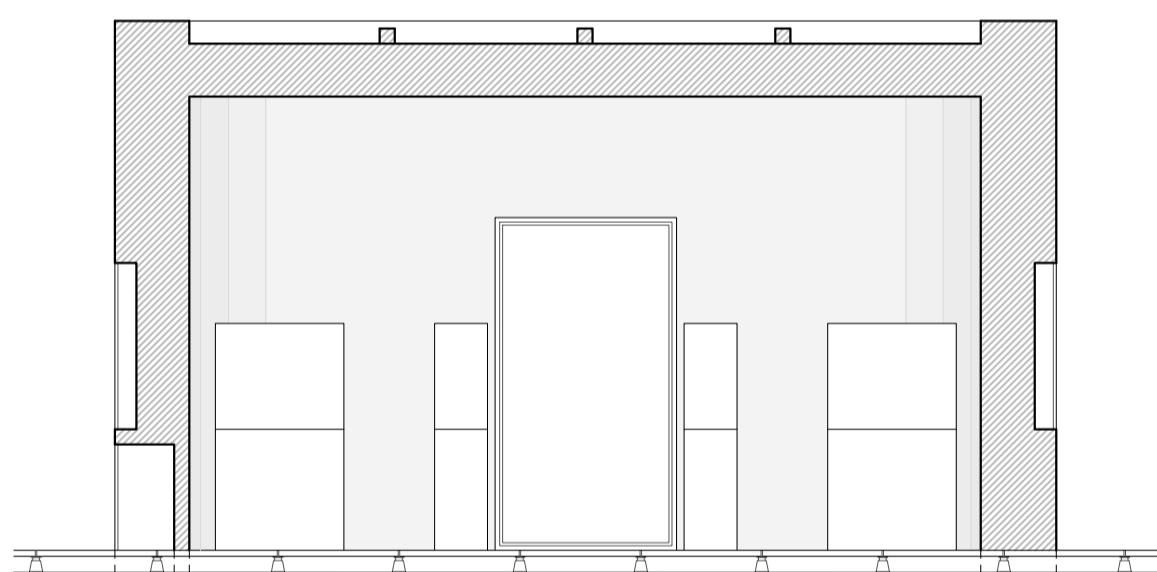

La Camera del Tesoro: sezioni

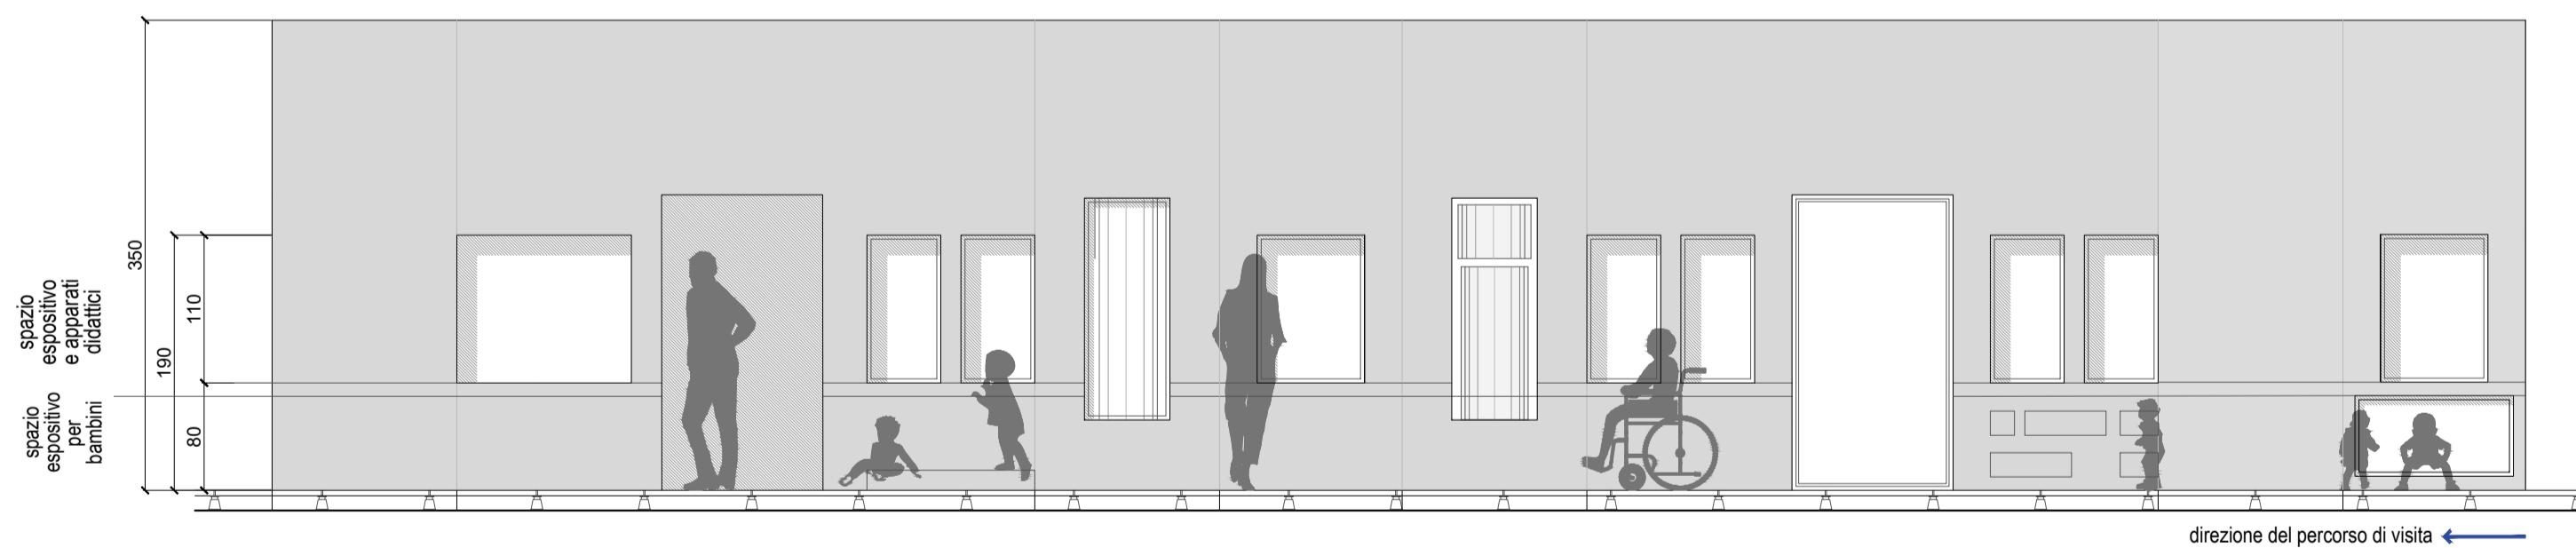

La Camera del Tesoro: sviluppo della superficie esterna

Legenda

LE SEZIONI TEMATICHE

- 0 La città romana
- 1 La descrizione generale dello scavo
- 2 La fase più antica
- 3 L'edificio pubblico di prima età imperiale
- 4 I rivestimenti e la decorazione architettonica degli edifici
- 5 L'epoca tardo romana e altomedievale
- 6 Il monastero di Sant'Anna
- 7 Il Tesoro di Como

E entrata
U uscita



Allestimento del Tesoro di Como - ex Chiesa delle Orfanelle
Via Balestra, 3
Studio di fattibilità tecnico-economica

Per Soprintendenza ABAP per le province di Como, Lecco, Monza Brianza, Pavia, Sondrio, Varese
Progetto di allestimento: arch. Maria Mimmo n°8528 OA Milano
Progetto scientifico: dott.ssa Barbara Grassi, dott.ssa Grazia Facchinetti
Collaboratori: dott.ssa Elena Monti, dott.ssa Eliana Sodini, arch. Alessandro Gaffuri, arch. Eliana Rizzico, Daizel Magtibay, Michele Menduni

Per Comune di Como
dott.ssa Veronica Vittani
dott.ssa Lucia Orsenigo
arch. Michela Capitani



ALLESTIMENTO_2

NOVEMBRE 2021

Scala 1:50